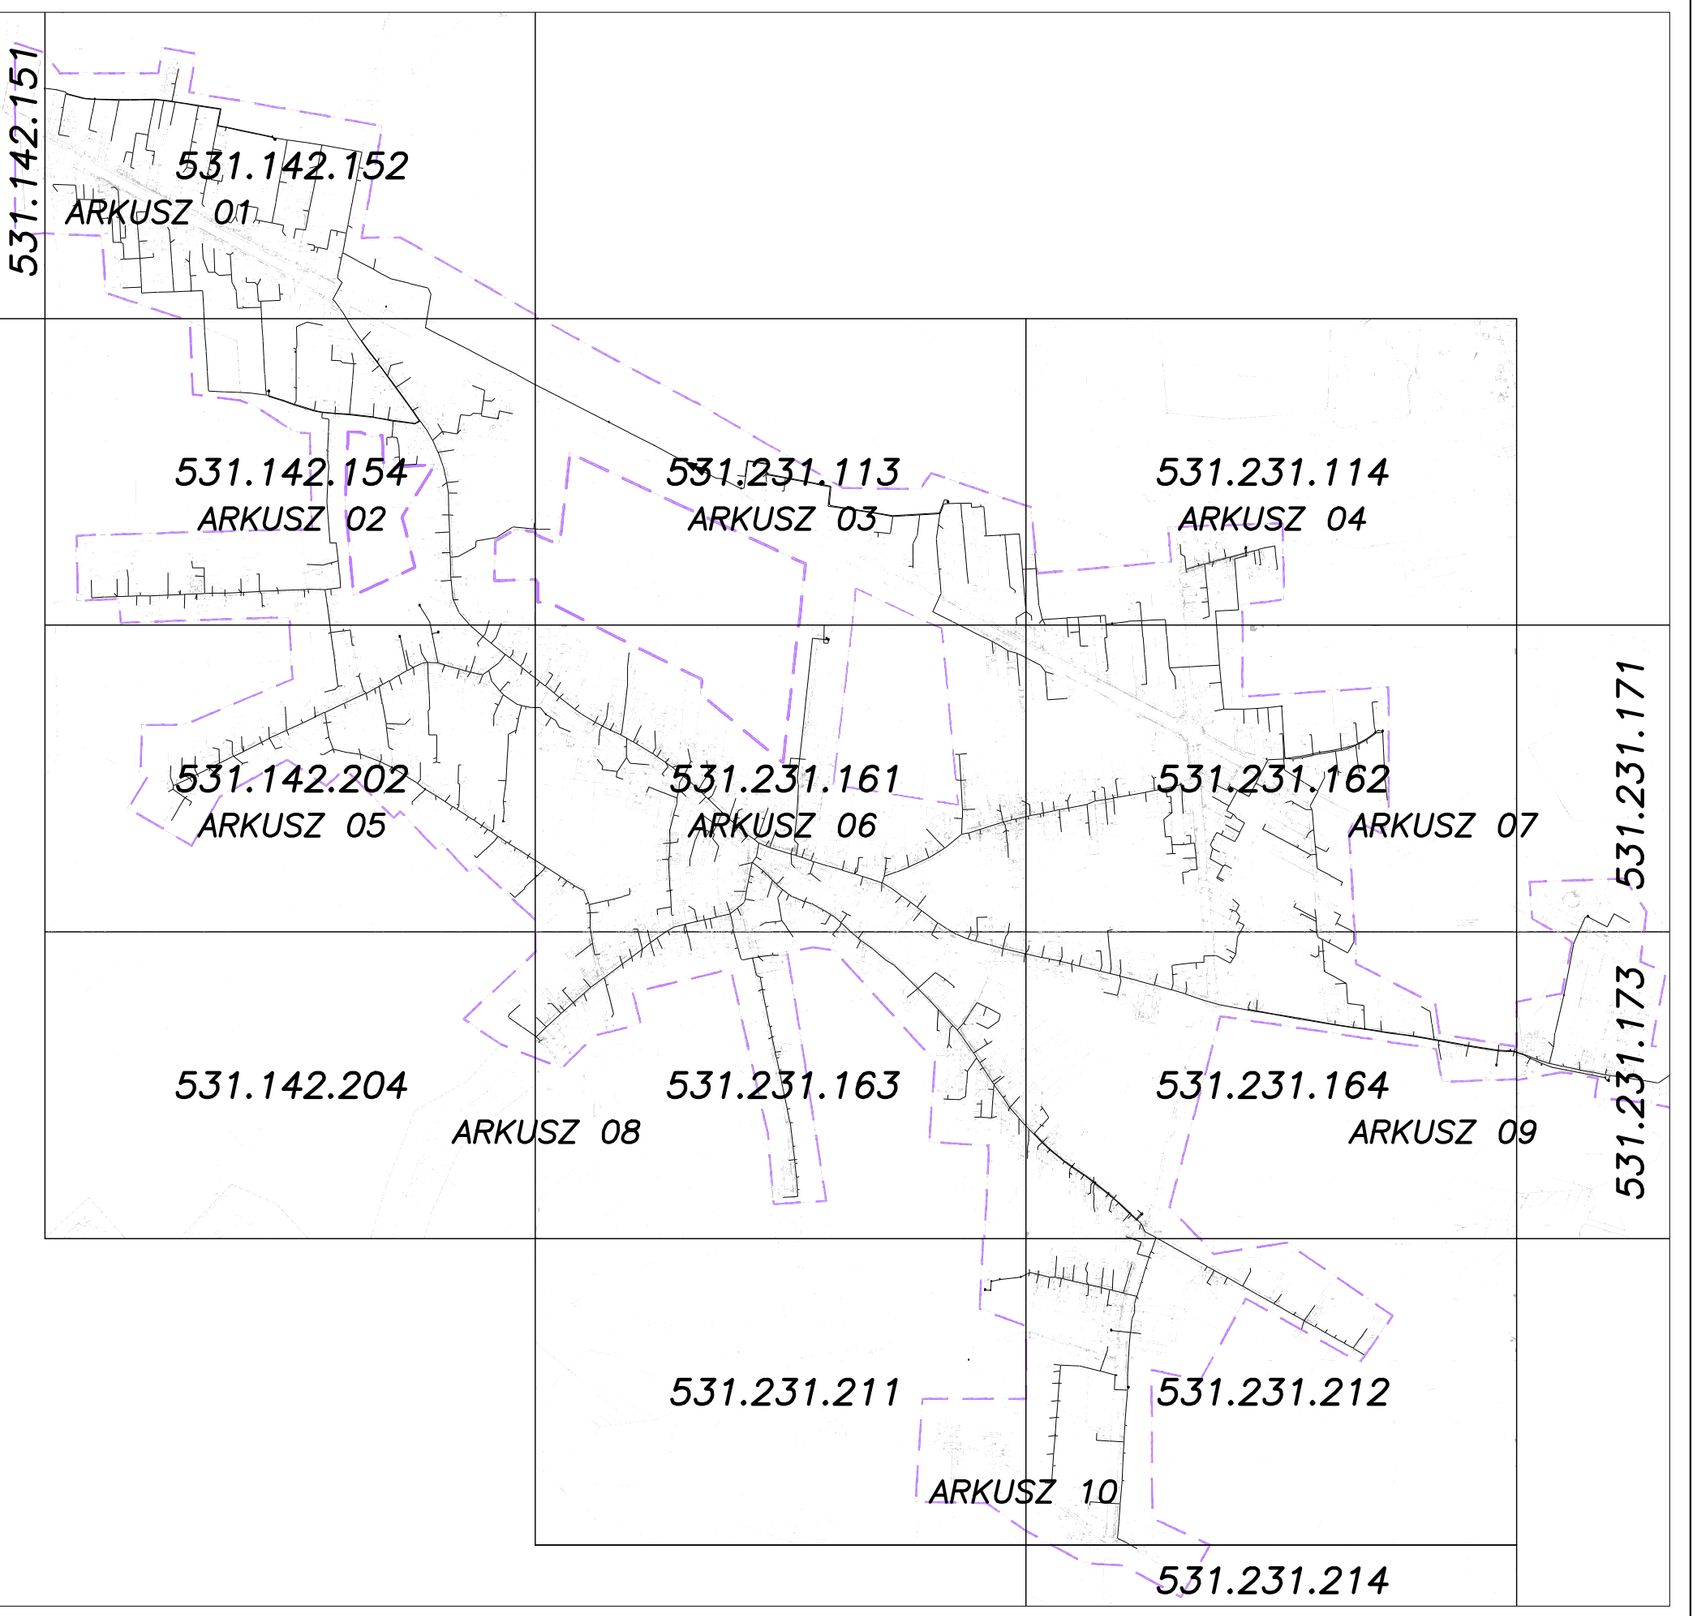

Nazwa i adres obiektu *"Kanalizacja sanitarna wraz z przyłączami domowymi – sołectwo Paniówki"* **Inwestor:** *Przedsiębiorstwo Gospodarki Komunalnej Sp. z o.o. 44–178 Przyszowice, ul. K. Miarki 1*	**Projektował** Katarzyna BOBER	**Data** 07.2006	**Podpis**
Treść rysunku *PROJEKT WYKONAWCZY – BRANŻA INSTALACYJNA* PROJEKT ZAGOSPODAROWANIA TERENU ORIENTACJA	**Wykonał** Aleksandra POLUS	**Data** 07.2006	**Podpis**
energo [redacted] sp.z o.o. biuro projektow energetycznych i ochrony srodowiska ENERGOTECHNIKA–PROJEKT sp. z o.o.	**Sprawdził** Krzysztof SZYMAŃSKI	**Data** 07.2006	**Podpis**
Rysunek ten jest własnością przedsiębiorstwa ENERGOTECHNIKA - PROJEKT i nie może być bez pisemnej zgody właściciela kopiowany, powielany ani udostępniany osobie trzeciej.	**Podziałka** 1:1000	**Nr arch. rys.** 6851.9.000	**Arkusz**